סכמה כבישים

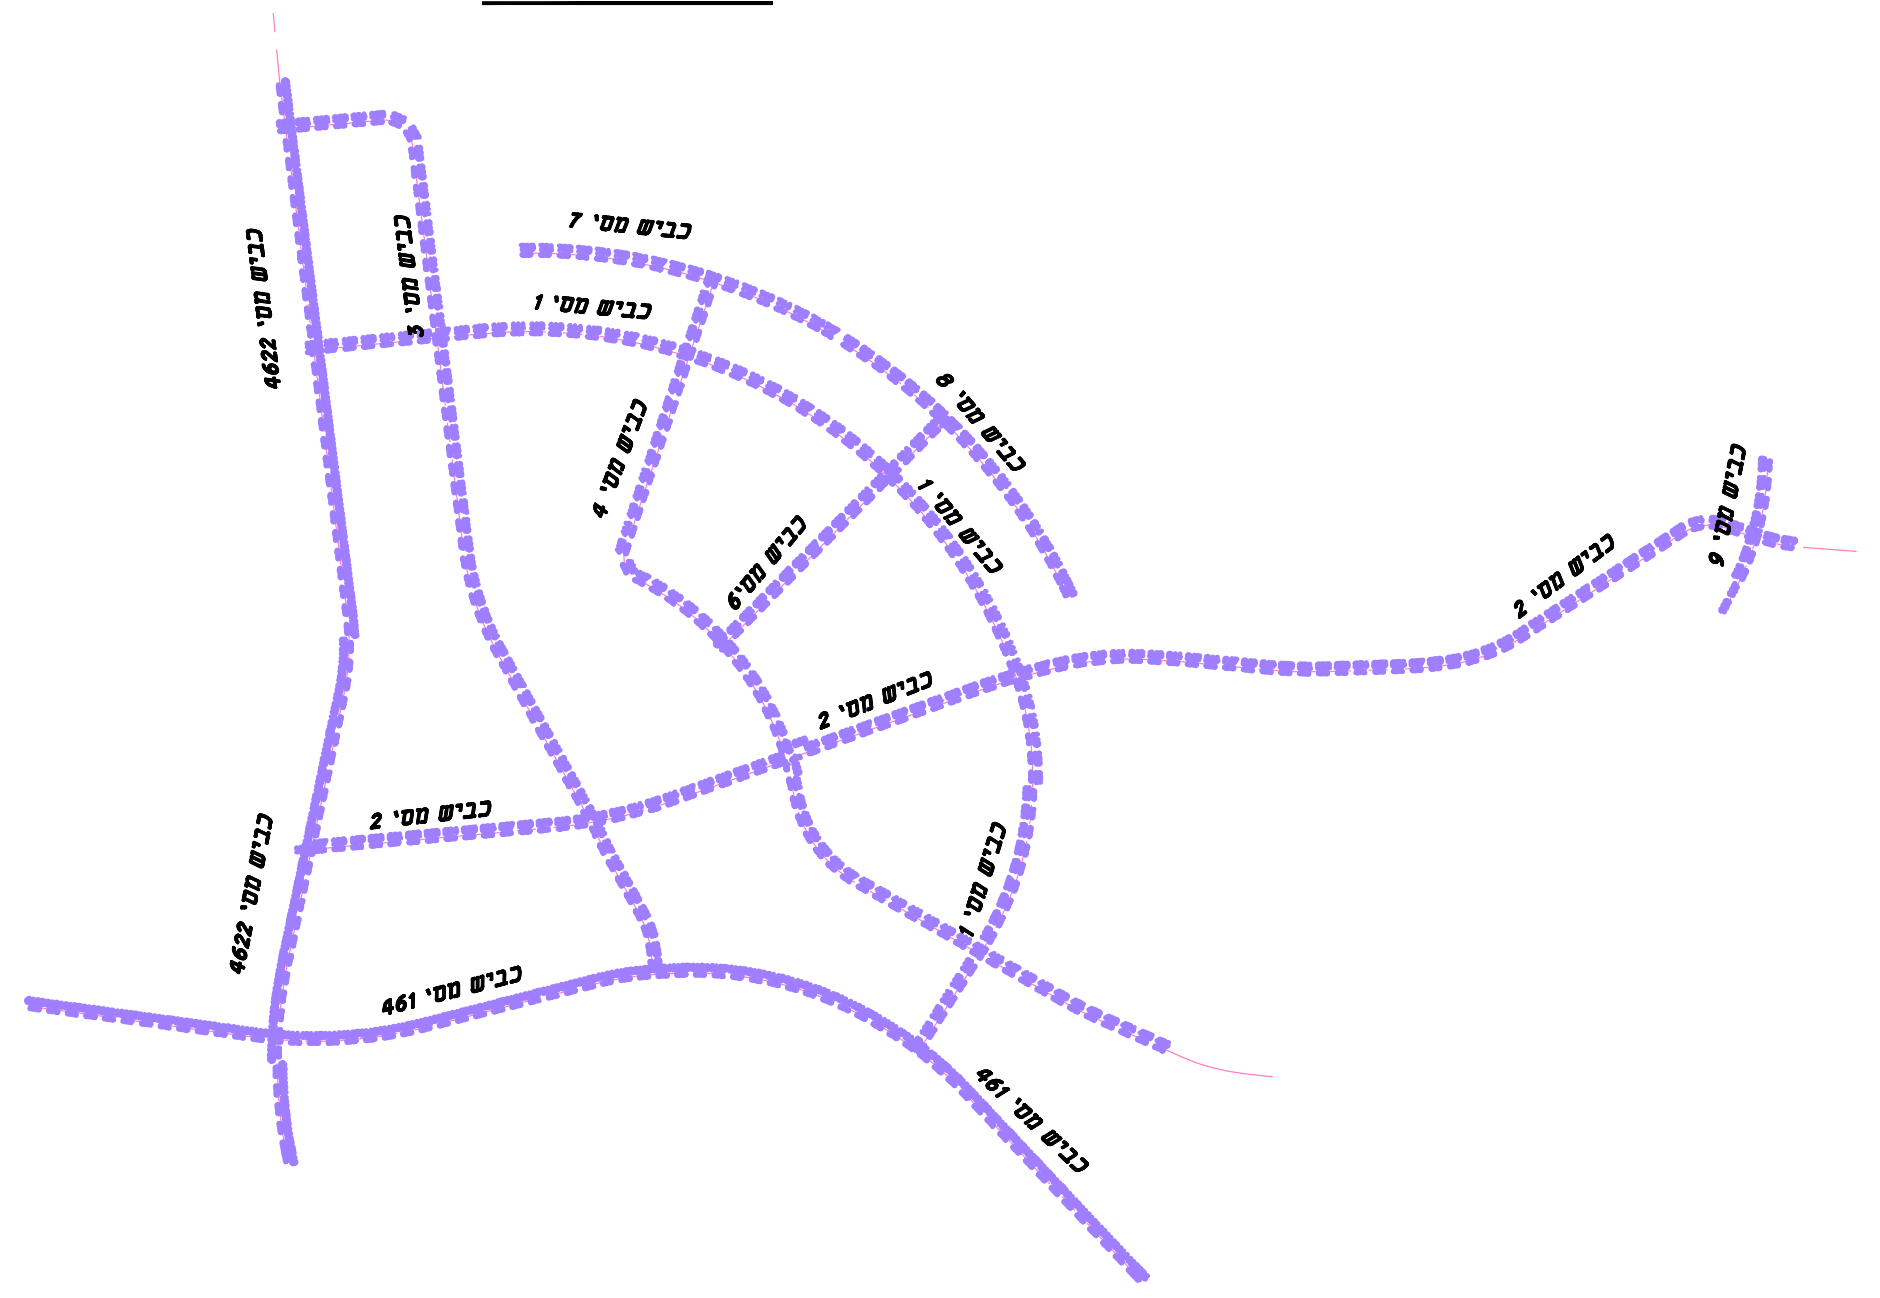

כביש מס' 1
כביש מס' 2
כביש מס' 3
כביש מס' 4
כביש מס' 5
כביש מס' 6
כביש מס' 7
כביש מס' 8
כביש מס' 9
כביש מס' 461
כביש מס' 4622

כביש מס' 1

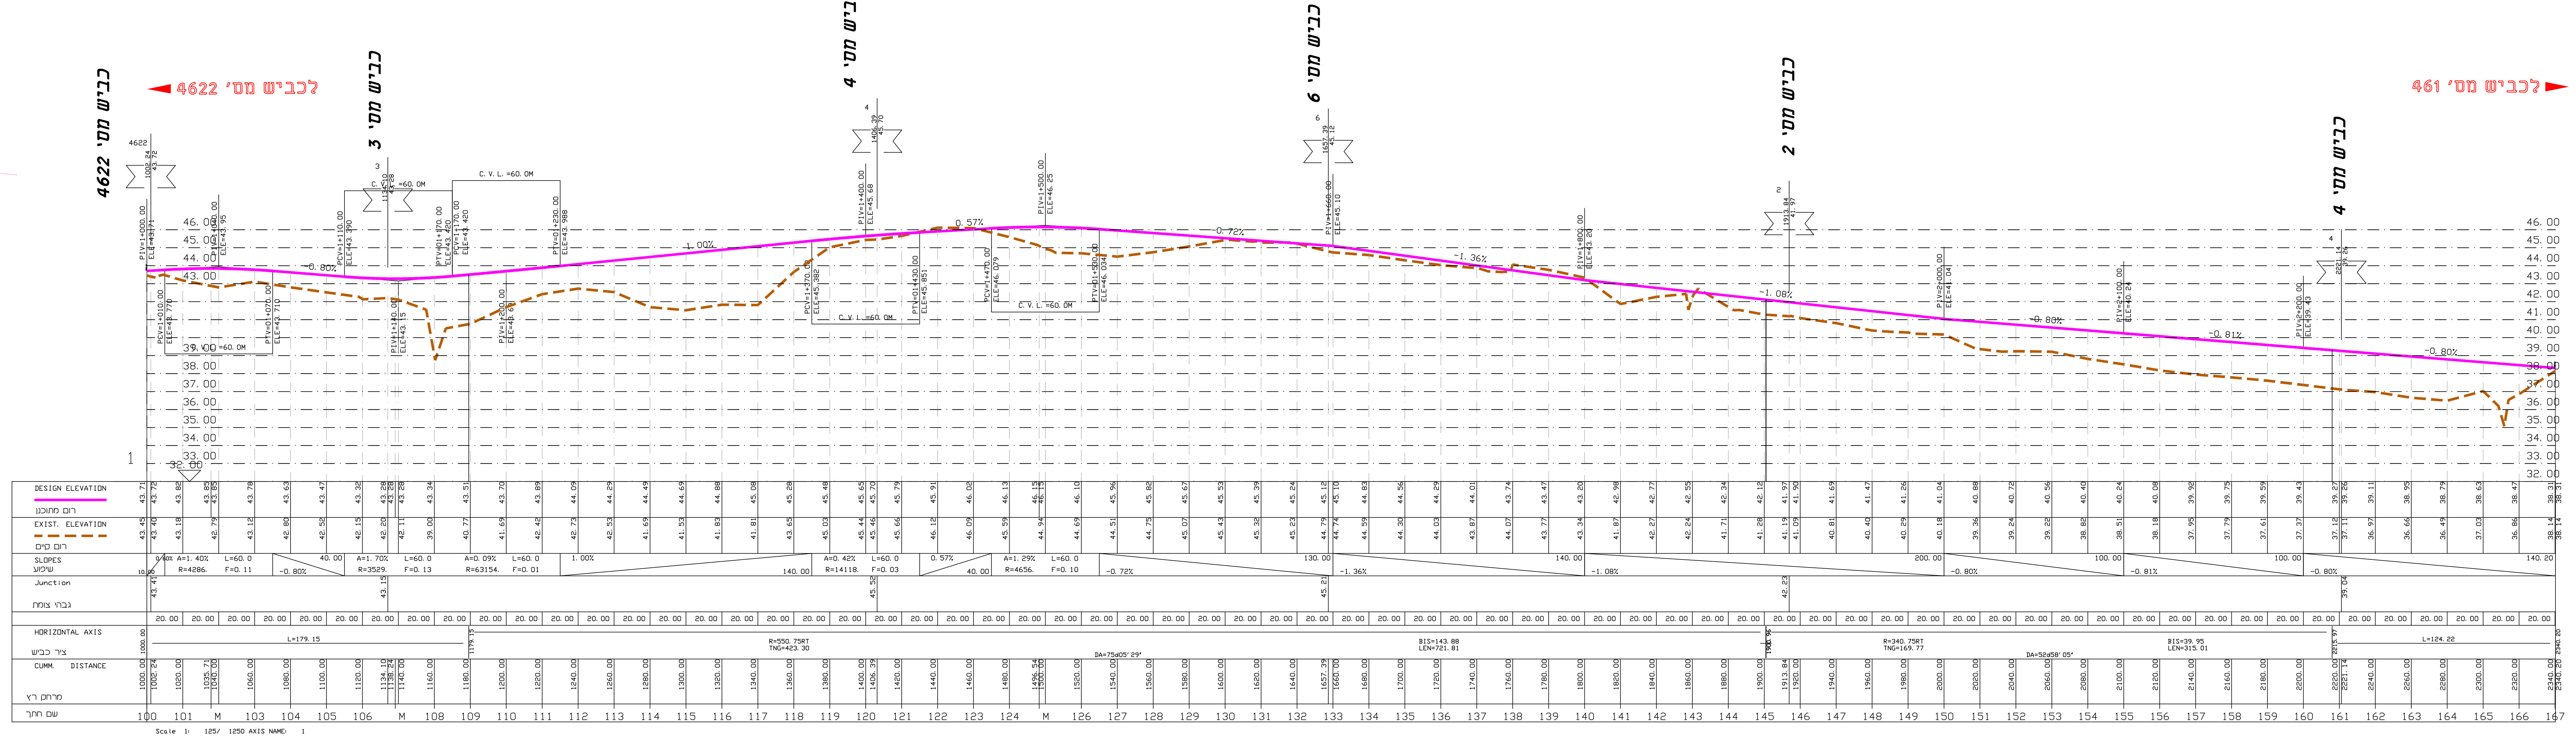

לכביש מס' 4622
לכביש מס' 461
כביש מס' 4622
כביש מס' 3
כביש מס' 4
כביש מס' 6
כביש מס' 2
כביש מס' 4
DESIGN ELEVATION
רום מתוכנן
EXIST. ELEVATION
רום קיים
SLOPES
שיפוע
Junction
גבהי צומת
HORIZONTAL AXIS
ציר כביש
CUMM. DISTANCE
מרחק רץ
שם חתך
Scale 1: 125/ 1250 AXIS NAME: 1

כביש מס' 2

לכביש מס' 4622
כביש מס' 4622
כביש מס' 3
כביש מס' 4
כביש מס' 1
כביש מס' 4
DESIGN ELEVATION
רום מתוכנן
EXIST. ELEVATION
רום קיים
SLOPES
שיפוע
Junction
גבהי צומת
HORIZONTAL AXIS
ציר כביש
CUMM. DISTANCE
מרחק רץ
שם חתך
Scale 1: 125/ 1250 AXIS NAME: 2

☐ לעיון ☐ מוקדם ☐ למכרז ☐ לביצוע

מס'	נושא	תאריך

הערות ושנויים

על הקבלן לבקר את המדות במקום

אין לקבוע גדלים ע"י מדידה בשרטוט

הוכן עבור :
החברה הכלכלית יהוד

שם הפרויקט :
גני יהודה

שם השרטוט :
חתכים לאורך
גליון מס' 1
כבישים מס' 2;1

שרטט : ילנה
תכנן : אלי ג'יאן וד
ביקר :
ק.מ. 1: 1250\125
תאריך 20. 07. 20

מספר השרטוט : 20119-LS-3001_00

LANDUSE LTD. לנדיוז
תכנון תנועה וכבישים (2005) בע"מ
הרכב 1 (פינת המסגר) תל-אביב טל. 03-5615156\6 פקס 03-5617659

שם הקובץ:

G:\LENA\20119-TAMAL-1041\HW\LND-HW-20119-LS-DD-300X-00.dwg, 23/07/2020 12:19:53, DWG To PDF.pc3